


Stāva plāns—Этажный план

celtnai № 17
 строения № 17
 Rīgā, Proletariskā rajonā
 г. Рига, Пролетарского района
 улица Д. Диньес ielā № 2

1. Stāvs—Этаж
 H=2.50

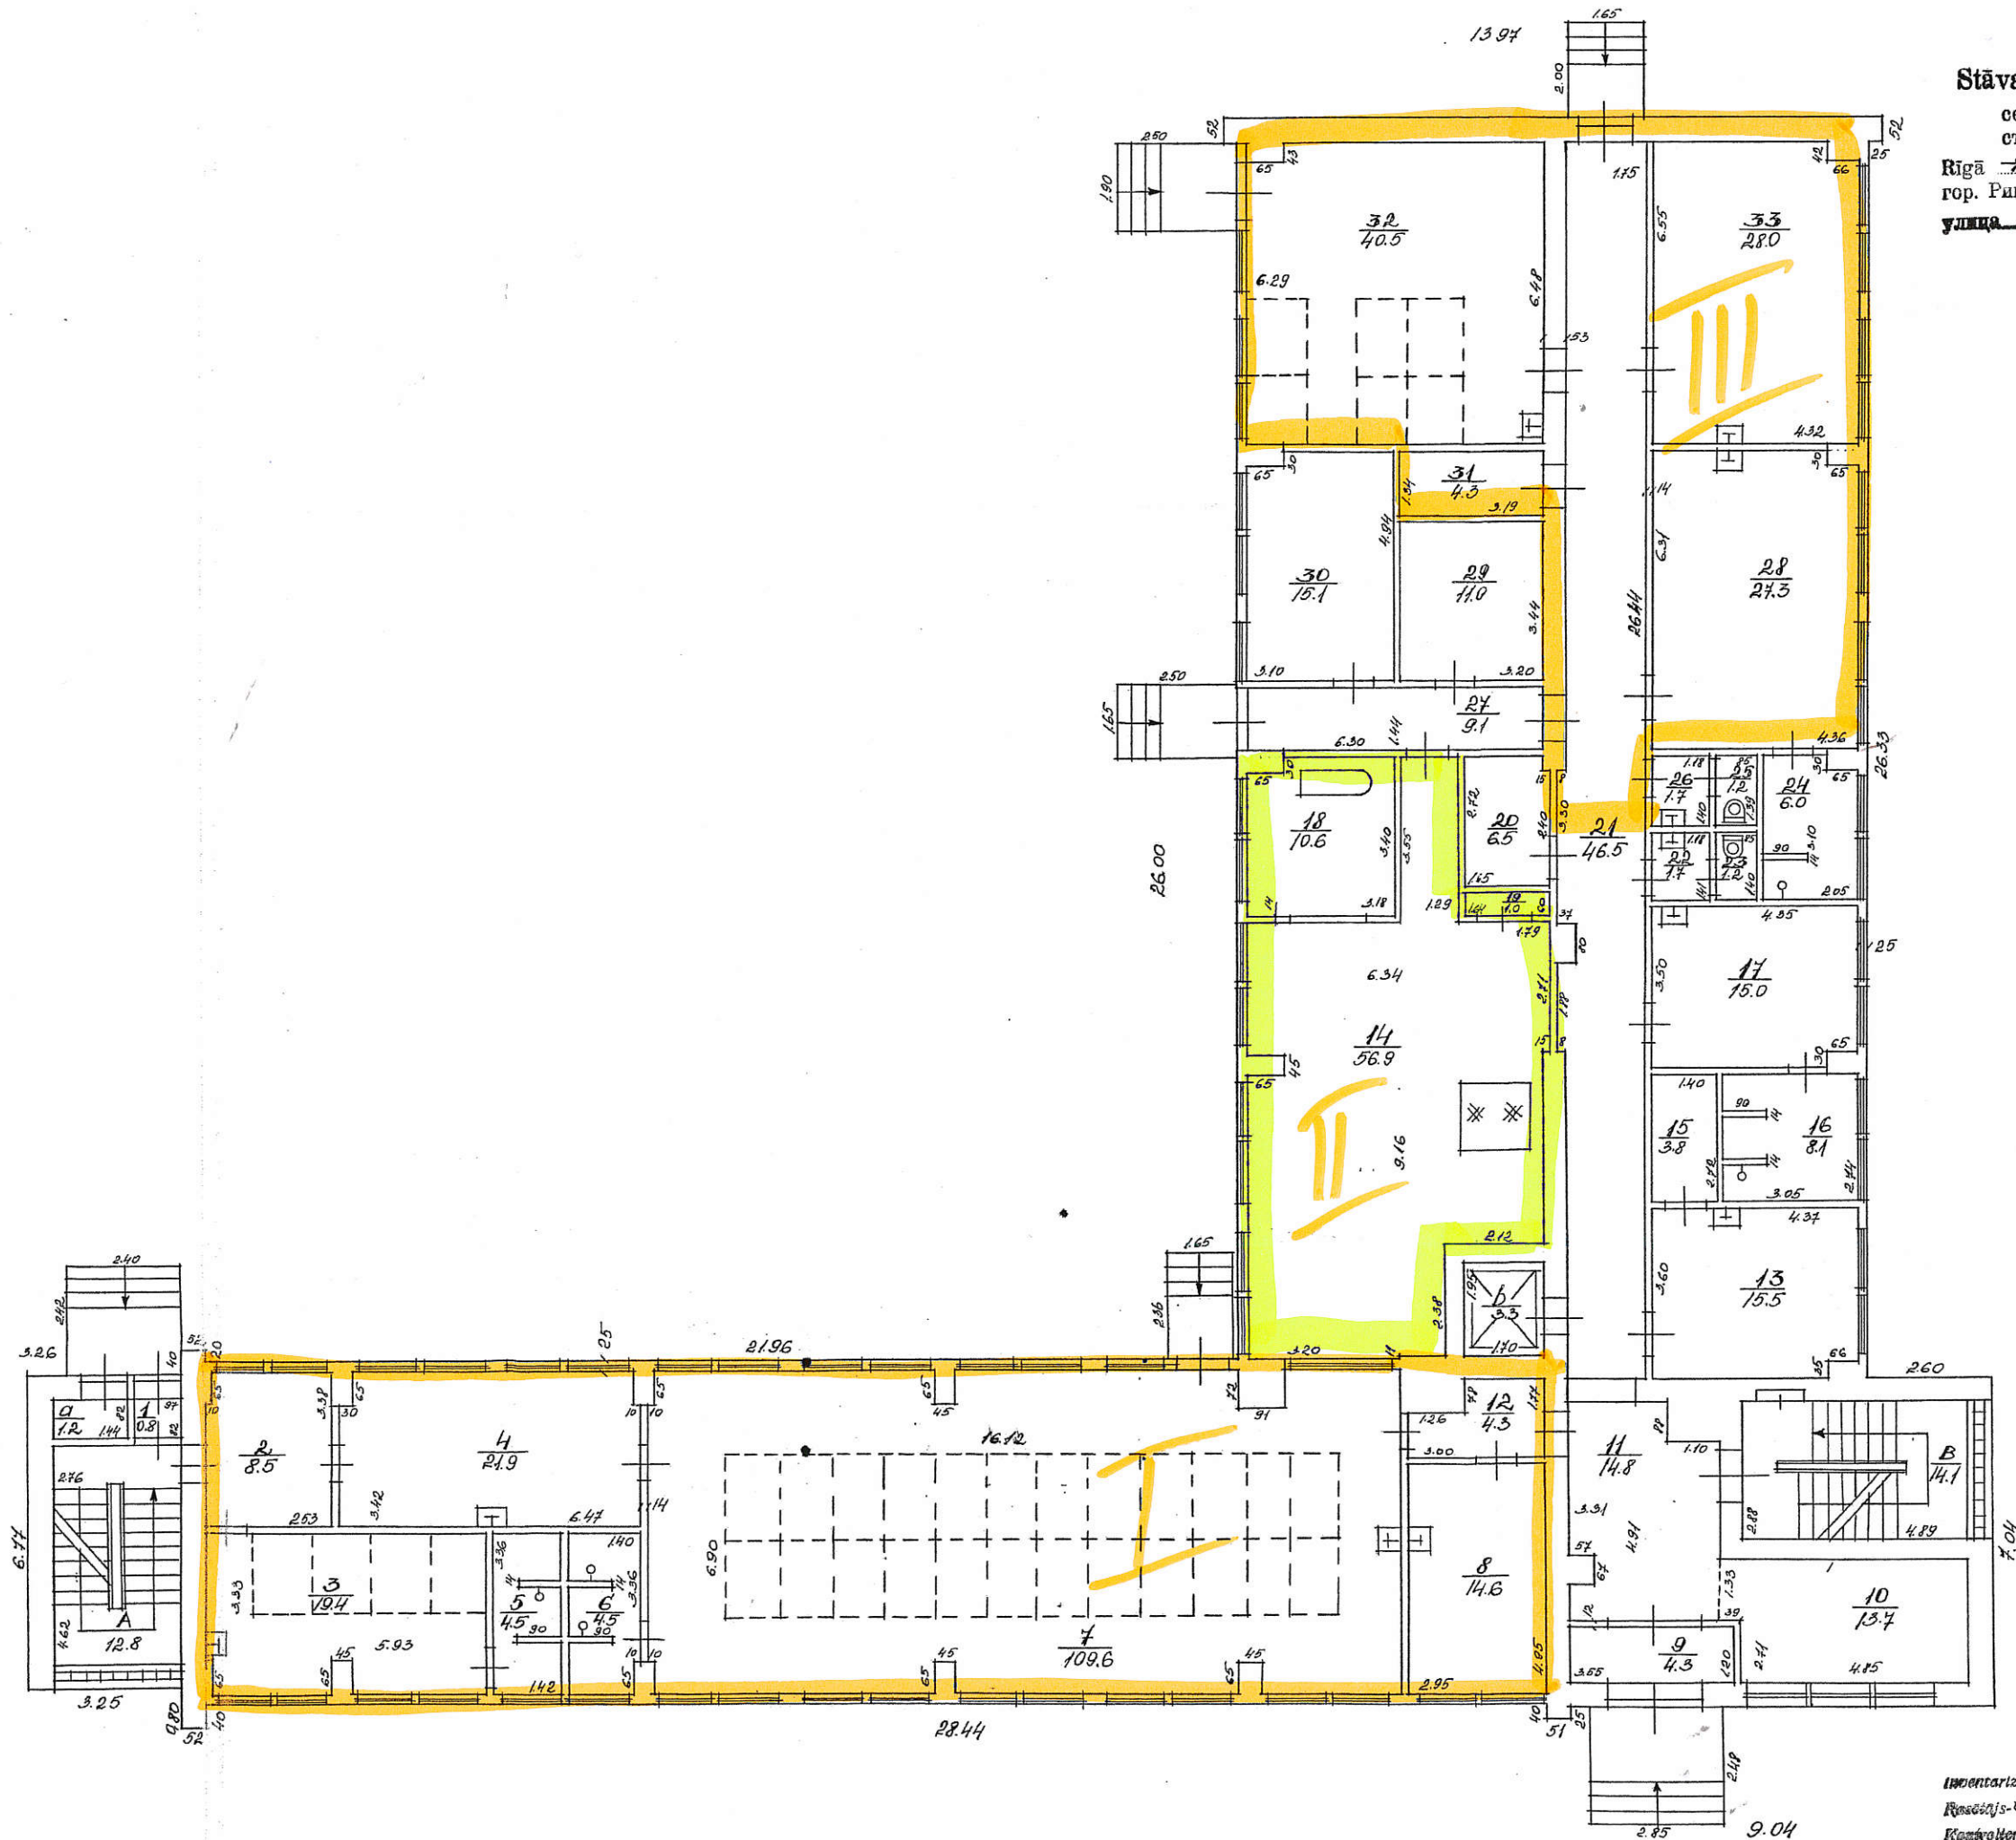

Масштаб 1:100

Инвентаризатор-Инвентаризатор: [Signature]
 Рисовальщик-Чертежник: [Signature]
 Контролер-Контролер: [Signature]
 14. 02 1982 г.