


Stāva plāns—Этажный план

celtnai № 17  
 строению № 17  
 Rīgā, Pilsētas DZEMES priekšpilsēta  
 гора Рига, Кировграда  
 улица P. Dārges ielā № 2

2. Stāvs—Этаж  
 H = 2.50

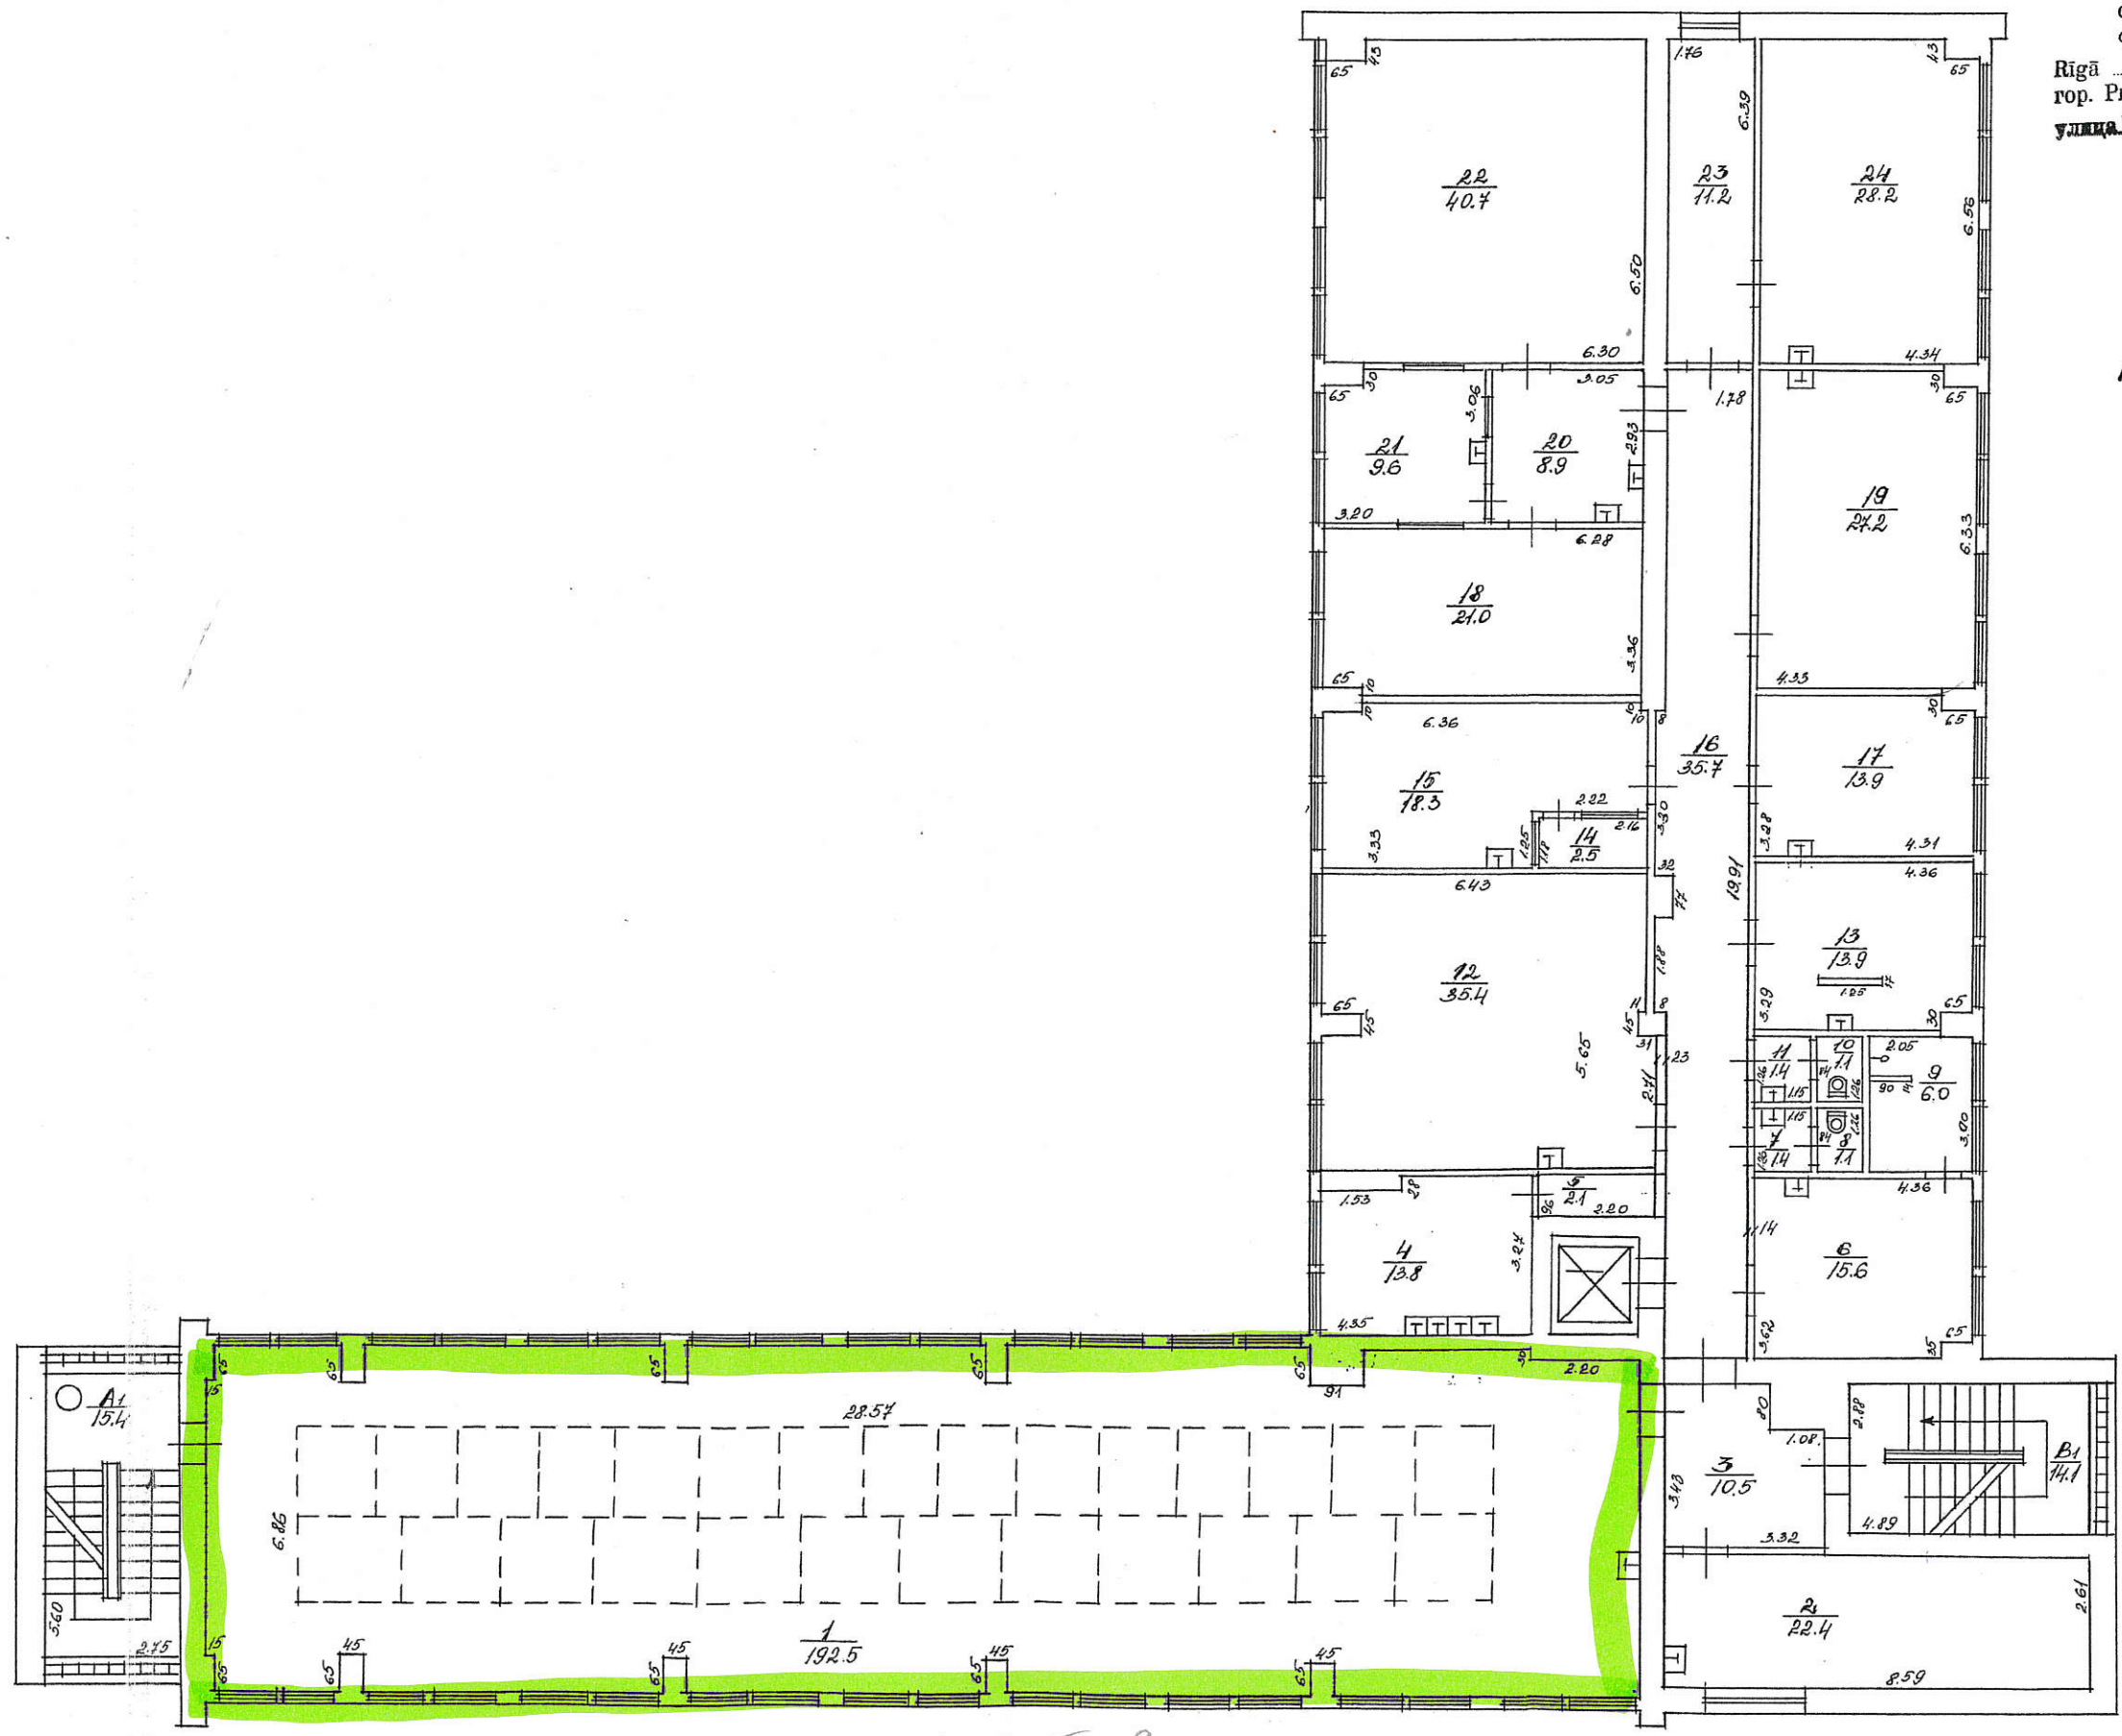

192,5 m<sup>2</sup>

Mērogs  
 Масштаб 1:100

Inventarizators—Инвентаризатор: [Signature]  
 Rastājs—Чертежник: [Signature]  
 Kontrolieris—Композитор: [Signature]  
 14. 02 1913.g. 12.