

Stāva plāns—Этажный план

celtnei № 17


VIDZEMES priekšsīkšņa

Rīgā Proletariskā pilsētā

gor. Para Stropokrota

улица P. Daugava ielā № 2

3. Stāvs—Этаж  
H=2.50

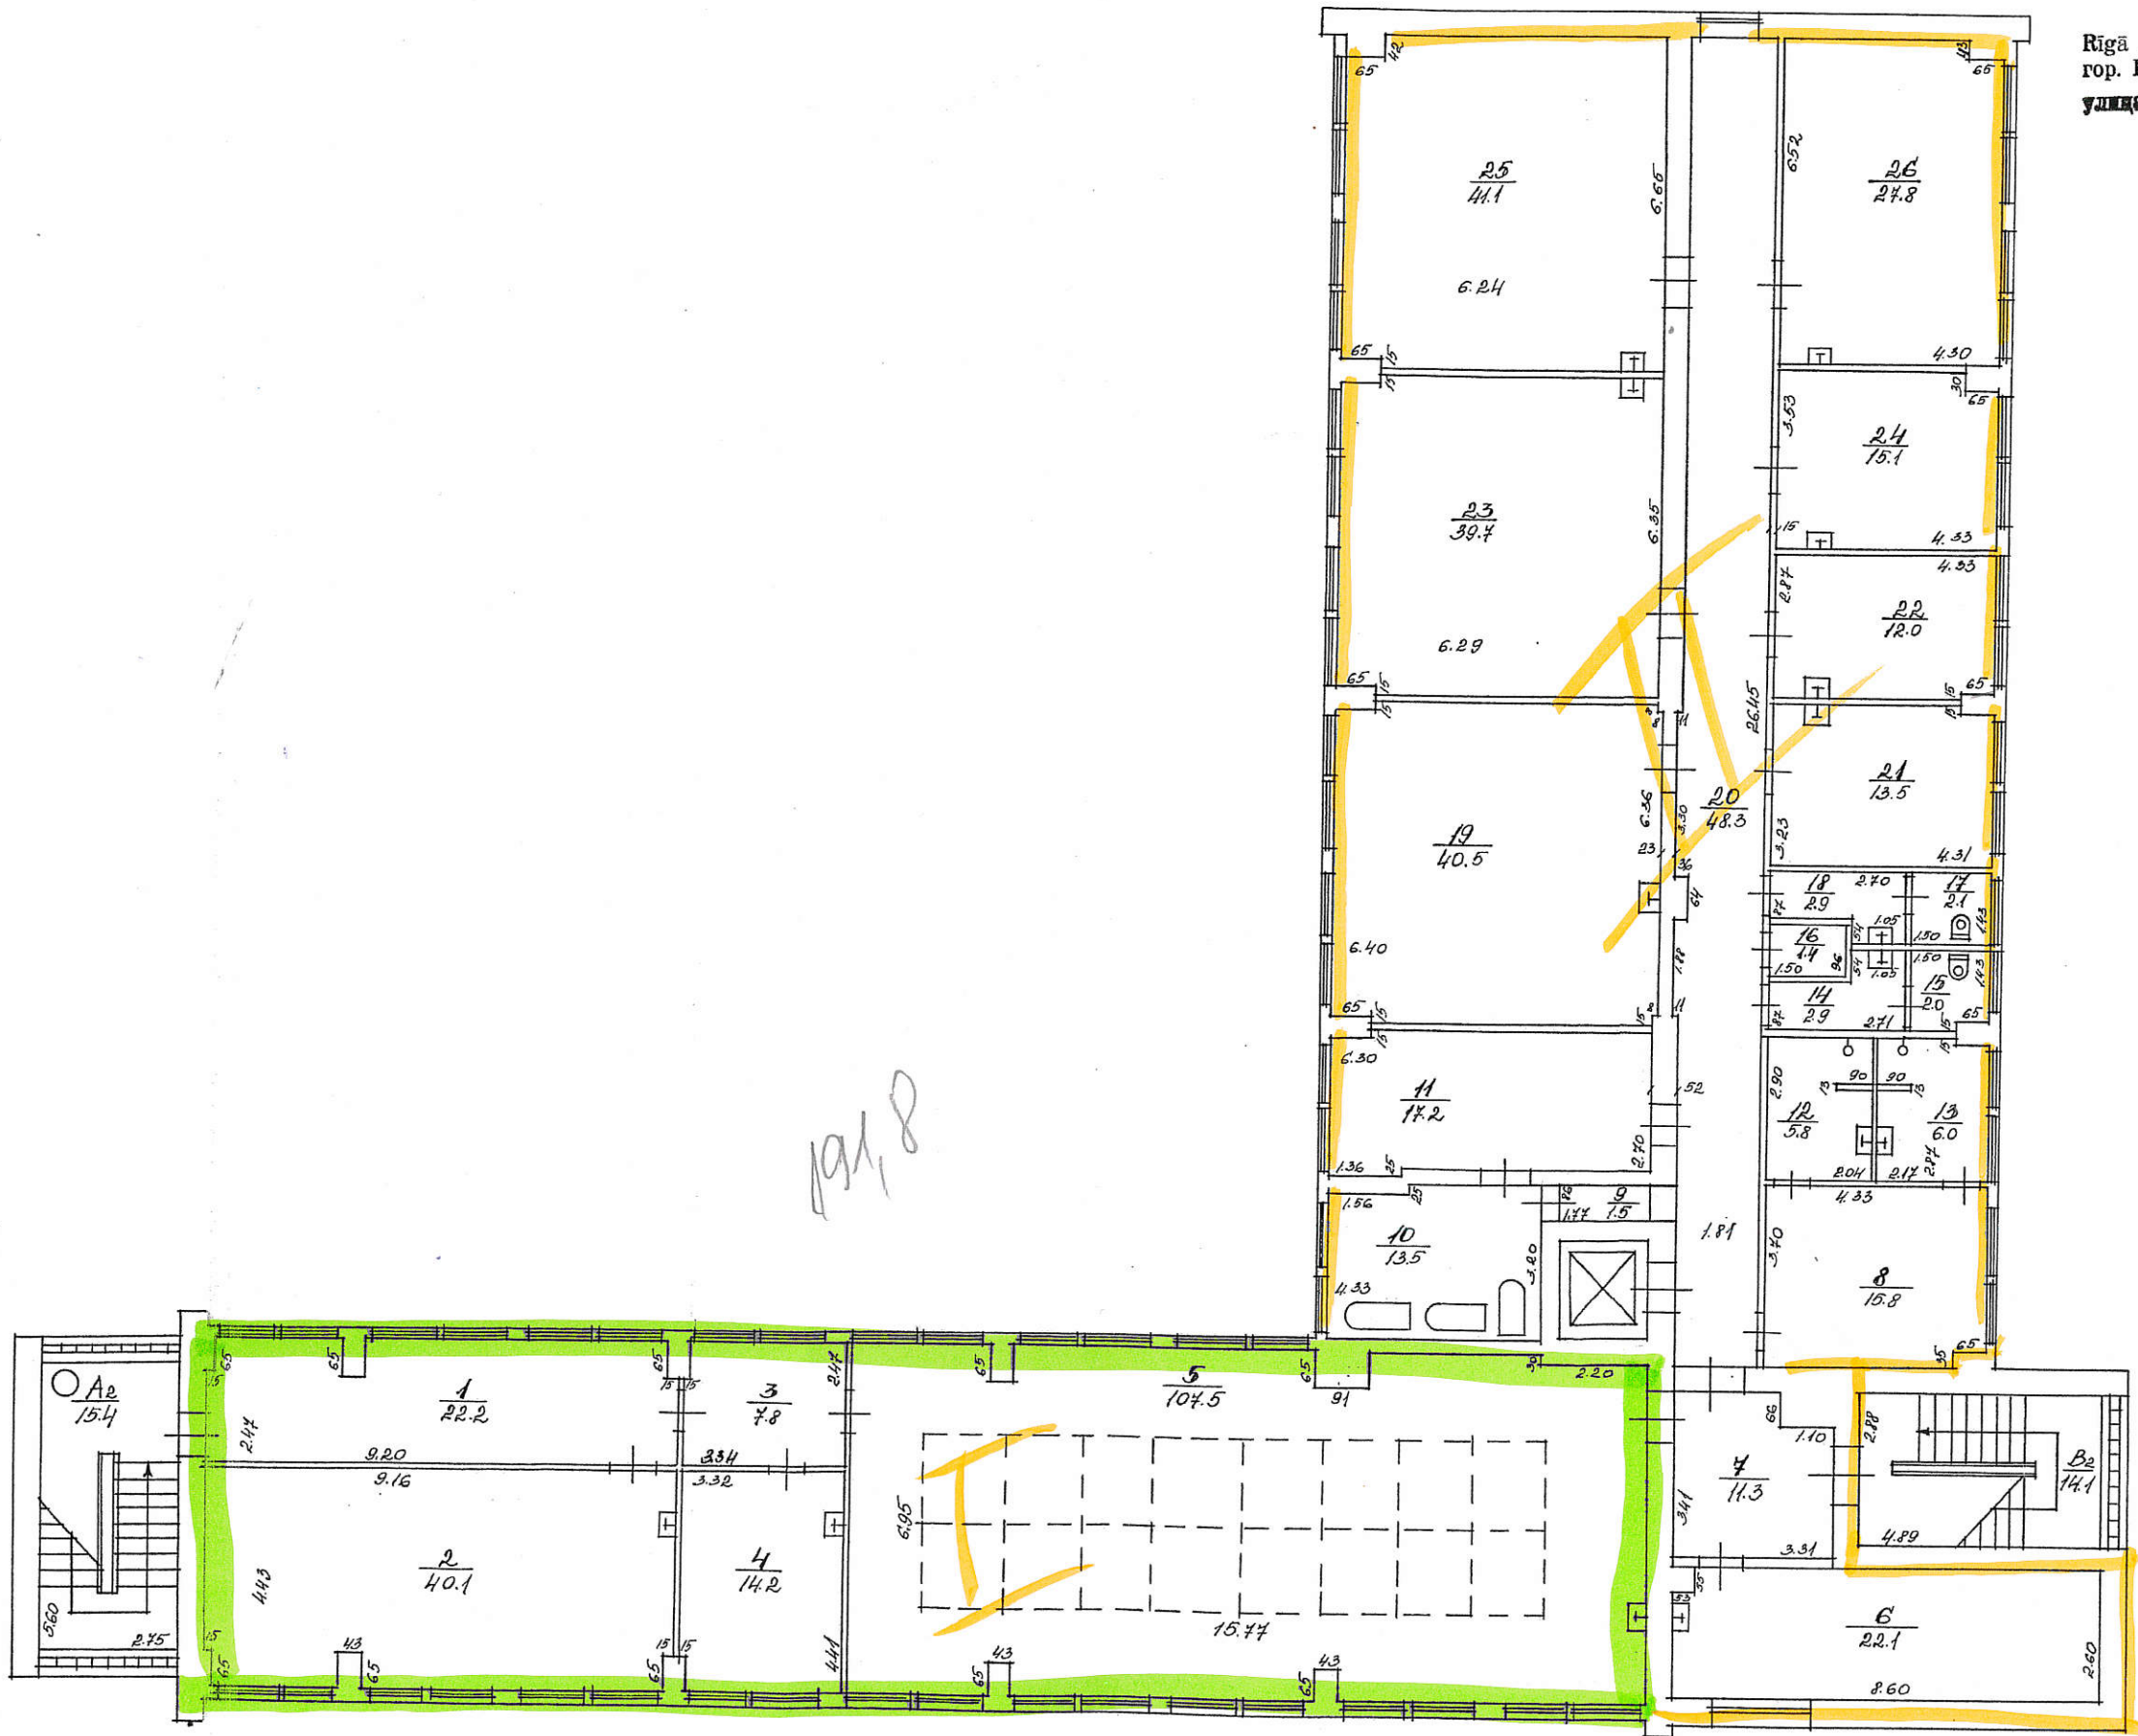

191,8